План фундаментної плити (1:25)

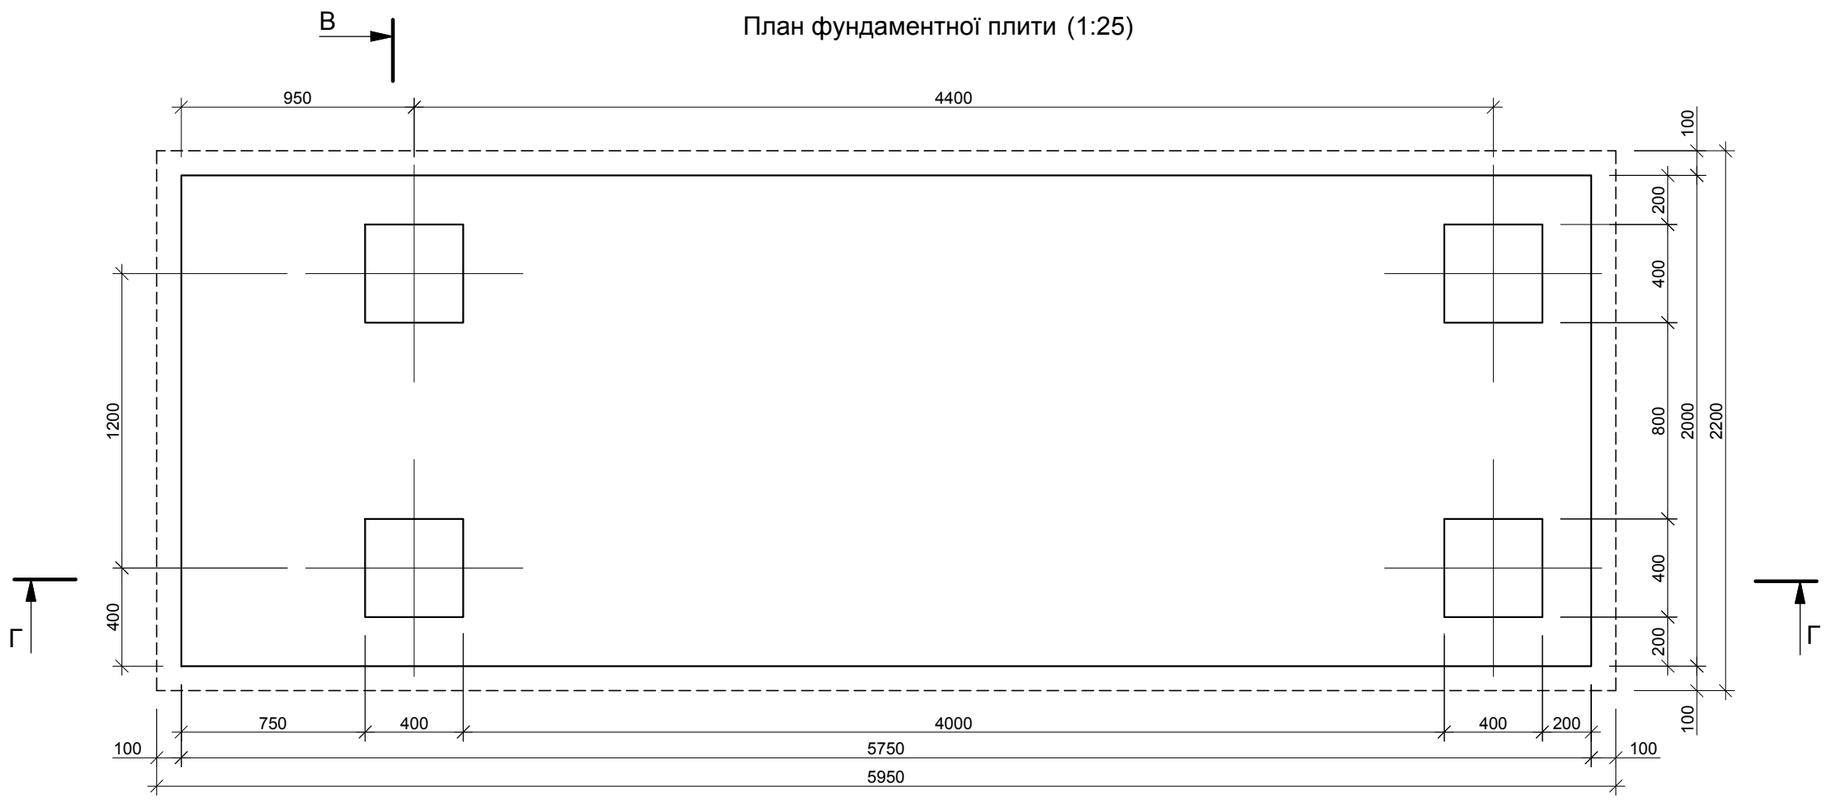

В-В
(1:25)

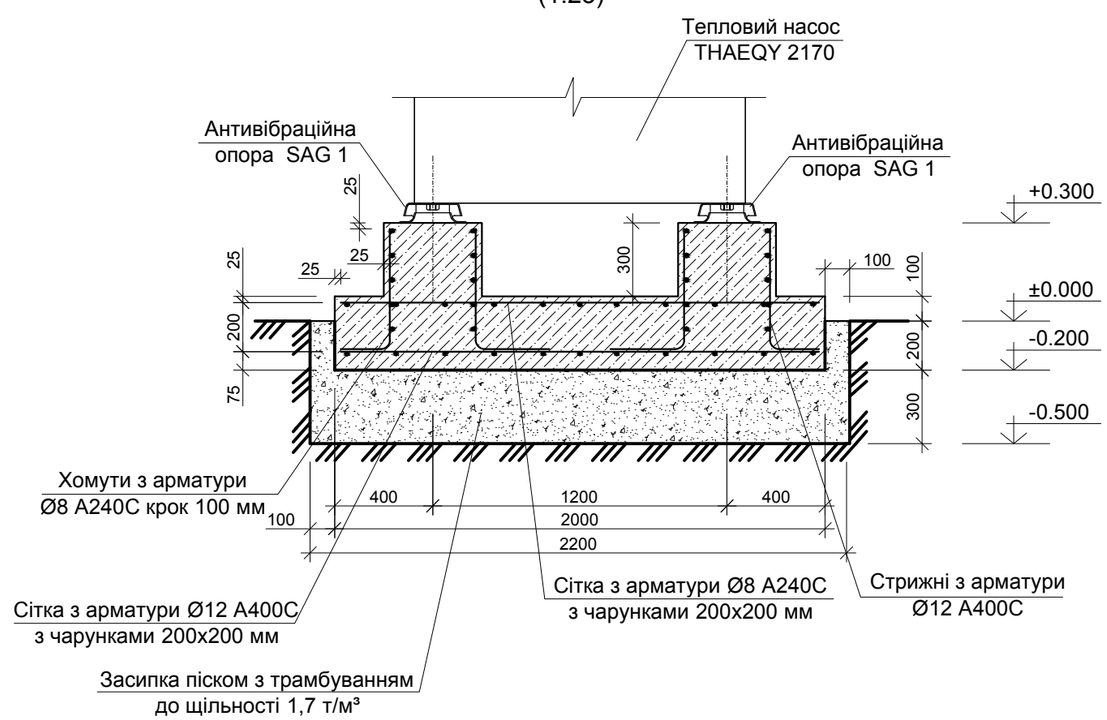

Примітки

1. Проектом передбачено влаштування трьох фундаментів:
   - ФМ - 1 - під виносний конденсатор GCHV RD 090.2OF/24A-36;
   - ФМ - 2 - під сухий охолоджувач GFHC FD 080.1/13-53;
   - ФМ - 3 - під тепловий насос THAEQY 2170.
2. Кріплення стержнів між собою для влаштування сіток та каркасів виконати за допомогою в 'язального дроту діаметром 1,2 мм в шахматному порядку.
3. При необхідності влаштування стиків арматури напуск має складати не менше 25 діаметрів.
4. Пісчана підготовка під фундамент має бути утрамбована до щільності 1,7 т/м³.
5. На бетонну поверхню готової фундаментної плити нанести проникаючу гідроізоляцію Пенетрон (витрата 1кг/м²). Загальна площа поверхні для покриття - 15,01 м².
6. Дивитись разом з арк. АБ-6.
7. За умовну відмітку ±0,000 взято рівень існуючої землі по місцю встановлення фундаментів.

Зм.	Кільк.	Арк.	№док.	Підпис	Дата	23 -17-АБ			
						Капітальний ремонт будівель адміністративно-побутового корпусу №1 і "Кванту" Чорнобильської АЕС в частині оснащення локальними системами централізованого кондиціонування повітря			
ГІП		Фесенко				III пусковий комплекс ФМ-3 (система СКП-3, 4)	Стадія	Аркуш	Аркушів
							РП	5	13
Розробив		Мех				План фундаментної плити (1:25). Розріз В-В (1:25)	ТОВ "Чернігівська проектна група"		
Перевірив		Фесенко							
Норм.контр.		Куценко							

Погоджено:

Зам.інв.№

Підпис і дата

Інв.№ об.